
0400452030505008



ΕΦΗΜΕΡΙΣ ΤΗΣ ΚΥΒΕΡΝΗΣΕΩΣ

ΤΗΣ ΕΛΛΗΝΙΚΗΣ ΔΗΜΟΚΡΑΤΙΑΣ

ΤΕΥΧΟΣ ΤΕΤΑΡΤΟ **Αρ. Φύλλου 452**

3 Μαΐου 2005

ΑΠΟΦΑΣΕΙΣ

Αριθ. 4678

Καθορισμός ορίων αιγιαλού, παραλίας στη θέση «ΑΜΠΡΑΜ», νήσου Νάξου.

Ο ΓΕΝΙΚΟΣ ΓΡΑΜΜΑΤΕΑΣ ΠΕΡΙΦΕΡΕΙΑΣ ΝΟΤΙΟΥ ΑΙΓΑΙΟΥ

Έχοντας υπόψη:

1. Τις διατάξεις του Ν. 2971/2001 (ΦΕΚ 285/τ.Α/ 19.12.2001) «περί αιγιαλού και παραλίας».

2. Τις διατάξεις του Ν.Δ 439/1970 «περί συμπληρώσεως των διατάξεων περί αιγιαλού».

3. Τις διατάξεις του Ν. 3200/1955 «περί διοικητικής αποκέντρωσης», όπως αυτές τροποποιήθηκαν και ισχύουν σήμερα με τα Ν.Δ. 532/1970, Β.Δ. 704/1970, Β.Δ. 705/1970, Β.Δ. 192/1972, Π.Δ. 71/1984, Π.Δ. 347/1986, Ν. 2026/1992 και Π.Δ. 97/1993.

4. Τις διατάξεις του άρθρου 19 παράγρ. 5 Ν. 2344/1995, του άρθρου 52 παρ. 6 Ν. 2218/1994, του άρθρου 4 παρ. 7 του Ν. 2240/1994, δυνάμει των οποίων αρμοδιότητες του Υπουργείου Οικονομικών που είχαν μεταβιβασθεί στους Νομάρχες, ανήκουν στον Περιφερειακό Δ/ντή, σε συνδυασμό με αυτές του άρθρου 14 παρ. 2 του Ν. 2399/1996 με τις οποίες προβλέπεται η κατάργηση των θέσεων των Περ/κών Δ/ντών, οι αρμοδιότητες πλέον του οποίου περιήλθαν στο Γενικό Γραμματέα της Περιφέρειας και ασκούνται από τον αναπληρωτή Περ/κό Δ/ντή.

5. Τις διατάξεις του τετάρτου εδαφίου της παρ. 2 του άρθρου 1 και της παρ. 6 του ιδίου άρθρου του Ν. 2503/1997 «Διοίκηση, οργάνωση, στελέχωση της Περιφέρειας, ρύθμιση θεμάτων για την Τοπική Αυτοδιοίκηση και άλλες διατάξεις» (ΦΕΚ 107/Α), σύμφωνα με τις οποίες οι Περιφερειακές Υπηρεσίες του Υπουργείου Οικονομικών, που συγκροτούσαν την Περιφερειακή Διοίκηση του Νομού ή της Νομαρχίας, δεν υπήχθησαν στην ενιαία οργανική μονάδα της Περιφέρειας, ούτε καταργήθηκαν αλλά αποτελούν από 1.9.1997, Υπηρεσίες του Υπουργείου Οικονομικών.

6. Το υπ' αριθμ. 28979/31.7.1997 έγγραφο της Δ/νσης Διοίκησης του Υπουργείου Εσωτερικών, Δημ. Διοίκησης και Αποκέντρωσης, σύμφωνα με το οποίο οι αρμοδιότητες του Γενικού Γραμματέα της Περιφέρειας σε θέματα Υπηρεσιών του Υπουργείου Οικονομικών, μεταφέρονται από 1.9.1997 στον Υπουργό Οικονομικών.

7. Την υπ' αριθμ. 14650/Δ10Ε85/17.3.2004 (ΦΕΚ 519/τΒ/17.3.2003), κοινή απόφαση του Πρωθυπουργού και Υπουργού Οικονομίας και Οικονομικών «περί καθορισμού αρμοδιοτήτων των Υφυπουργών Οικονομίας και Οικονομικών, οι οποίες αφορούν αρμοδιότητες που περιέρχονται κατά των ανωτέρω, στους Γενικούς Γραμματείς Περιφερειών».

8. Τον Ν. 3220/2004, «Μέτρα αναπτυξιακής και κοινωνικής πολιτικής-αντικειμενοποίηση του φορολογικού ελέγχου κ.α διατάξεις» (ΦΕΚ 15/Α/28.1.2004.

9. Την με αριθμό 1030067/296/Α006/7.4.2004, εγκύκλιο, της Δ/νσης Οργάνωσης του Υπουργείου Οικονομίας και Οικονομικών.

10. Την από 19.5.2004 Έκθεση της Επιτροπής καθορισμού των ορίων αιγιαλού, παραλίας, στην περιοχή «Αμπράμ», νήσου Νάξου και το τοπογραφικό διάγραμμα της Δ/νσης Φωτογραμμετρίας Υ.Κ.Χ.Ε του ΥΠΕΧΩΔΕ, που συντάχθηκε 5.3.1999-19.3.1999 σε κλίμακα 1:1000, από αεροφωτογραφίες φωτοληψίας 31.7.1996, το οποίο ενημερώθηκε ως προς την γραμμή αιγιαλού, παραλίας με τον αντίστοιχο πίνακα συντεταγμένων των κορυφών αυτών και τον κτηματολογικό πίνακα από τον Πολιτικό Μηχανικό Χρήστο Αλιμπέρτη και το οποίο θεωρήθηκε στις 10.7.2003 από τον Δ/ντή της Δ/νσης Φωτογραμμετρίας Υ.Κ.Χ.Ε του Υ.ΠΕ.ΧΩ.Δ.Ε.

11. Το με αριθμό 544.5/233/05/7.3.2005 έγγραφο του Γενικού Επιτελείου Ναυτικού, αποφασίζουμε:

Επικυρώνουμε την από 19.5.2004 έκθεση της κατά το άρθρο 3 του Ν. 2971/2001 αρμόδιας επιτροπής για τον καθορισμό των ορίων αιγιαλού και παραλίας στη θέση «Αμπράμ», νήσου Νάξου, καθώς επίσης και το τοπογραφικό διάγραμμα της Δ/νσης Φωτογραμμετρίας Υ.Κ.Χ.Ε του ΥΠΕΧΩΔΕ, που συντάχθηκε 5.3.1999-19.3.1999 σε κλίμακα 1:1000, από αεροφωτογραφίες φωτοληψίας 31.7.1996, το οποίο ενημερώθηκε ως προς τη γραμμή αιγιαλού, παραλίας, με τον αντίστοιχο πίνακα συντεταγμένων των κορυφών αυτών και τον κτηματολογικό πίνακα από τον Πολιτικό Μηχανικό Χρήστο Αλιμπέρτη και το οποίο θεωρήθηκε στις 10.7.2003 από τον Δ/ντή της Δ/νσης Φωτογραμμετρίας Υ.Κ.Χ.Ε του Υ.ΠΕ.ΧΩ.Δ.Ε.

Στο τοπογραφικό αυτό διάγραμμα καθορίστηκε

α) η οριογραμμή του αιγιαλού με κόκκινη συνεχή πολυγωνική γραμμή και στοιχεία Κ1, Κ2, Κ3, ...Κ21, Κ22, Κ23=Α1.

β) η οριογραμμή της παραλίας με κίτρινη συνεχή πολυγωνική γραμμή και με στοιχεία Κ1΄, Κ2΄, Κ3΄, ...Κ21΄, Κ22΄, Κ23΄=Π1.

Αποφαινόμαστε, ότι δεν υφίσταται παλαιός αιγιαλός.

Η ζώνη παραλίας έχει πλάτος 10 μ. διότι διαφορετικά δεν εξυπηρετούνται οι σκοποί του άρθρου 1 παρ. 2 του Ν. 2971/2001.

Δεν εξαιρούνται τα κτίσματα, που βρίσκονται στη ζώνη παραλίας.

Η παρούσα απόφαση με την έκθεση της επιτροπής και το τοπογραφικό διάγραμμα να δημοσιευθούν στην Εφημερίδα της Κυβερνήσεως.

Ερμούπολη, 12 Απριλίου 2005

Ο Γενικός Γραμματέας Περιφέρειας
ΧΑΡΑΛΑΜΠΟΣ ΚΟΚΚΙΝΟΣ



ΕΚΘΕΣΗ

ΕΠΙΤΡΟΠΗΣ ΚΑΘΟΡΙΣΜΟΥ ΤΩΝ ΟΡΙΩΝ ΤΟΥ ΑΙΓΙΑΛΟΥ
(ΑΡΘΡΟ 3 Ν. 2971/19.12.2001)

Για τον καθορισμό των ορίων του αιγιαλού που γίνεται για πρώτη φορά στη θέση «ΑΜΠΡΑΜ», ν. Νάξου.

Στην Νάξο, σήμερα 19.5. 2004, οι υπογεγραμμένοι:

1. ΣΤΕΛΙΟΣ ΣΕΖΕΝΙΑΣ, προϊστάμενος της Κτηματικής Υπηρεσίας του Νομού Κυκλάδων, ως πρόεδρος,

2. ΑΝΤΩΝΗΣ ΠΑΥΛΟΠΟΥΛΟΣ, Αρχιτέκτονας Μηχανικός ως μέλος,

3. ΑΓΗΣΙΛΑΟΣ ΜΑΝΗΣ Λιμενάρχης Νάξου, ως μέλος,

Τα μέλη της Επιτροπής:

4. ΔΗΜΗΤΡΙΟΣ ΜΠΟΥΝΤΟΥΡΗΣ, Διευθυντής της Διεύθυνσης Πολεοδομίας Νομαρχιακής Αυτοδιοίκησης Ν. Κυκλάδων και

5. ΕΜΜΑΝΟΥΗΛ ΚΑΛΑΒΡΟΣ, Διευθυντής Χωροταξίας και Περιβάλλοντος της Γενικής Γραμματείας Περιφέρειας Ν. Κυκλάδων αν και προσκλήθηκαν με την με αριθ. οικ. 805/17.5.2004 πρόσκληση του προέδρου, δεν παρευρέθησαν

αποτελούντες την επιτροπή καθορισμού των ορίων του αιγιαλού δυνάμει του άρθρου 3 του Ν. 2971/19.12.2001, μεταβήκαμε επί τόπου στην προαναφερθείσα περιοχή και

Λαβόντες υπ' όψη

1. Την από 2.9.2003 αίτηση καθορισμού του Εμμανουήλ Αλιμπέρτη των ορίων του αιγιαλού στην εν λόγω θέση.

2. Το τοπογραφικό, διάγραμμα, της Δ/νσης Φωτογραμμετρίας Υ.Κ.Χ.Ε του ΥΠΕΧΩΔΕ, που συντάχθηκε 5.3.1999-19.3.1999 κλίμακα 1:1000, από αεροφωτογραφίες φωτοληψίας 31.7.1996, το οποίο ενημερώθηκε ως προς τη γραμμή αιγιαλού, παραλίας, με τον αντίστοιχο πίνακα συντεταγμένων των κορυφών αυτών και τον κτηματολογικό πίνακα από τον Πολιτικό Μηχανικό Χρήστο Αλιμπέρτη και το οποίο θεωρήθηκε στις10.7.2003 από τον Δ/ντή της Δ/νσης Φωτογραμμετρίας Υ.Κ.Χ.Ε του ΥΠΕΧΩΔΕ.

3. Τις διατάξεις του Ν. 2971/2001 «Αιγιαλός, παραλία και άλλες διατάξεις» όπως αυτός ισχύει, και τον Ν.1337/1983 καθώς και την προς αυτόν σχετική Δικαστηριακή και Διοικητική Νομολογία.

4. Την από την επιτόπια μετάβαση σχηματισθείσα αντίληψη περί του πλάτους της βρεχόμενης ζώνης της ξηράς καθώς και τα στοιχεία καθορισμού που προβλέπονται από το άρθρο 9 του Ν. 2971/2001 και ειδικότερα:

Α) Πρόκειται για περιοχή, η οποία στο μεγαλύτερο μέρος της είναι καλλιεργήσιμη. Διαπιστώνεται η ύπαρξη κατοικιών (για χρήση τους καλοκαιρινούς μήνες κυρίως), στο κεντρικό και Νότιο τμήμα αυτής.

Στο κεντρικό τμήμα της περιοχής, παρατηρείται η ύπαρξη ρέματος, το οποίο καταλήγει στην παραλία. Στην εκβολή του ρέματος στην παραλία, παρατηρείται «Δέλτα».

Η ακτή στο Βόρειο και Νότιο τμήμα είναι βραχώδης, ενώ στο κεντρικό τμήμα διαπιστώνεται η ύπαρξη παραλίας μήκους 220 μ. περίπου.

Οι κλήσεις της ακτογραμμής είναι πολύ μεγάλες στα βραχώδη τμήματα αυτής, ενώ στην περιοχή της παραλίας είναι ήπιες.

Β) Δεν παρατηρούνται στην περιοχή παράκτιοι φυσικοί πόροι (π.χ. ιχθυοτροφεία, ιχθυοκαλλιέργειες κλπ.).

Γ) Η περιοχή επηρεάζεται από Βόρειους-Βορειοδυτικούς ανέμους.

Δ),Ε) Το ανάπτυγμα του πελάγους είναι πολύ μεγάλο στην υπόψη περιοχή. Η ισοβαθής καμπύλη των 50 μέτρων εμφανίζεται σε απόσταση 1 χιλιομέτρου περίπου από την ακτογραμμή, ενώ η ισοβαθής καμπύλη των 20 μέτρων σε απόσταση 600 μ. περίπου από την ακτογραμμή.

Στ) Υπάρχουν τεχνικά έργα στην υπόψη περιοχή.

Ζ) Δεν υπάρχουν εγκεκριμένες χωροταξικές μελέτες, που να αφορούν και να επηρεάζουν την υπόψη περιοχή. Η περιοχή ευρίσκεται εκτός σχεδίου πόλης, και ισχύει γι αυτήν το Π.Δ για εκτός σχεδίου περιοχές (ΦΕΚ 270/Δ/1985).

Η περιοχή δεν εντάσσεται σε ΖΟΕ (Ζώνες Οικιστικού Ελέγχου).

Η) Για την υπόψη περιοχή δεν υπάρχει κτηματολόγιο, ούτε εκπονείται μελέτη Εθνικού Κτηματολογίου (1ο και 2ο Πρόγραμμα, όπως φαίνεται και από το χάρτη του Νομού Κυκλάδων με τις περιοχές - ΟΤΑ όπου εκπονείται μελέτη Εθνικού Κτηματολογίου).

Ι) Δεν υπάρχουν ευπαθή οικοσυστήματα και η περιοχή δεν εντάσσεται σε προστατευόμενες περιοχές. (Το πρόγραμμα προστατευόμενων περιοχών NATURA αφορά περιοχές στην Νότια Νάξο).

Αποφασίζουμε

1. Καθορίζουμε επί του ανωτέρω τοπογραφικού διαγράμματος:

α) Την οριογραμμή του αιγιαλού με κόκκινη συνεχή πολυγωνική γραμμή και στοιχεία Κ1, Κ2, Κ3, ...Κ21, Κ22, Κ23=Α1.

β) Την οριογραμμή της παραλίας με κίτρινη συνεχή πολυγωνική γραμμή και στοιχεία Κ1΄, Κ2΄, Κ3΄, ...Κ21΄, Κ22΄, Κ23΄=Π1.

Αποφαινόμαστε, ότι δεν υφίσταται παλαιός αιγιαλός.


Στη ζώνη του αιγιαλού υπάρχουν τεχνικά έργα.

2. Η ζώνη παραλίας έχει πλάτος 10 μ. διότι διαφορετικά δεν εξυπηρετούνται οι σκοποί του άρθρου 1 παρ. 2 του Ν. 2971/2001.

3. Δεν εξαιρούνται τα κτίσματα, που βρίσκονται στη ζώνη παραλίας.

Η Επιτροπή

Ο Πρόεδρος	Τα Μέλη
ΣΤΕΛΙΟΣ ΣΕΖΕΝΙΑΣ	1. ΑΝΤΩΝΗΣ ΠΑΥΛΟΠΟΥΛΟΣ
	2. ΑΓΗΣΙΛΑΟΣ ΜΑΝΗΣ

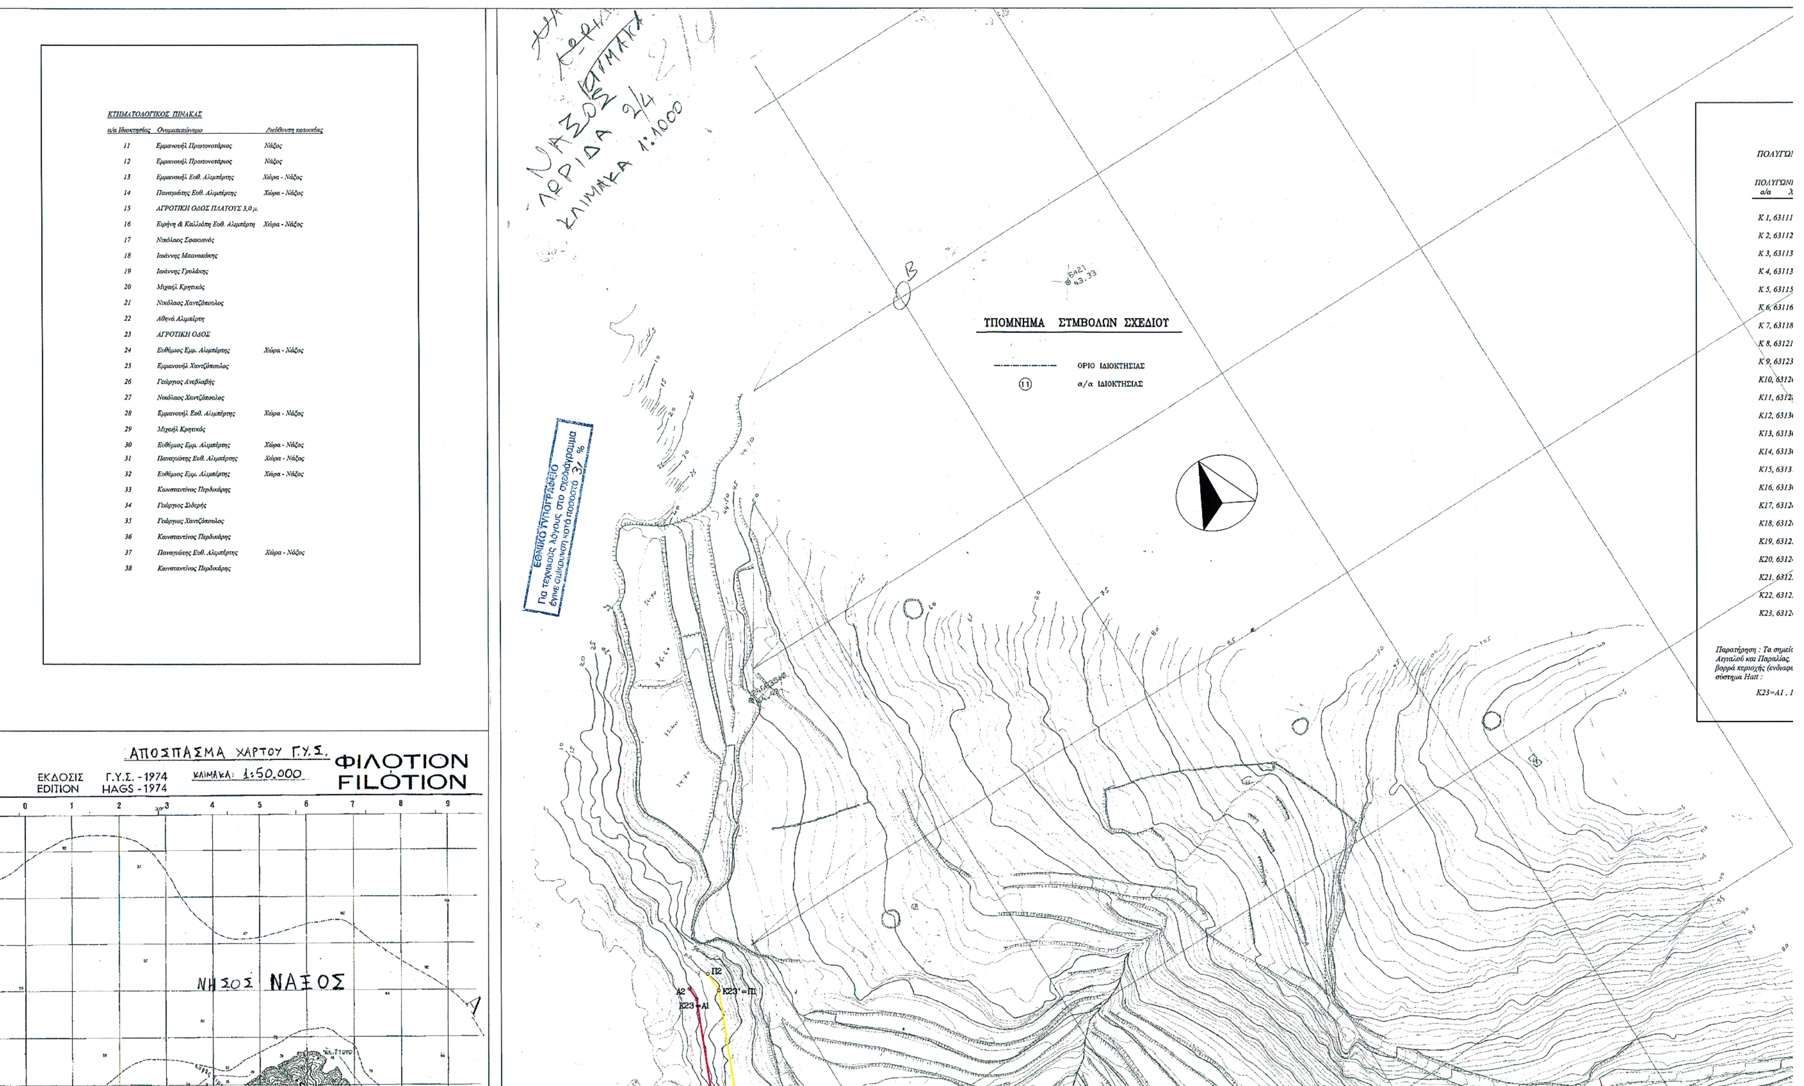

ΚΤΗΜΑΤΟΛΟΓΙΚΟΣ ΠΙΝΑΚΑΣ

α/α Ιδιοκτησίας	Ονοματεπώνυμο	Διεύθυνση κατοικίας
11	Εμμανουήλ Πρωτονοτάριος	Νάξος
12	Εμμανουήλ Πρωτονοτάριος	Νάξος
13	Εμμανουήλ Ευθ. Αλιμπέρτης	Χώρα - Νάξος
14	Παναγιώτης Ευθ. Αλιμπέρτης	Χώρα - Νάξος
15	ΑΓΡΟΤΙΚΗ ΟΔΟΣ ΠΛΑΤΟΥΣ 3,0 μ.	
16	Ειρήνη & Καλλιόπη Ευθ. Αλιμπέρτη	Χώρα - Νάξος
17	Νικόλαος Σφακιανός	
18	Ιωάννης Μπανακάκης	
19	Ιωάννης Γρυλάκης	
20	Μιχαήλ Κρητικός	
21	Νικόλαος Χαντζόπουλος	
22	Αθηνά Αλιμπέρτη	
23	ΑΓΡΟΤΙΚΗ ΟΔΟΣ	
24	Ευθύμιος Εμμ. Αλιμπέρτης	Χώρα - Νάξος
25	Εμμανουήλ Χαντζόπουλος	
26	Γεώργιος Ανεβλαβής	
27	Νικόλαος Χαντζόπουλος	
28	Εμμανουήλ Ευθ. Αλιμπέρτης	Χώρα - Νάξος
29	Μιχαήλ Κρητικός	
30	Ευθύμιος Εμμ. Αλιμπέρτης	Χώρα - Νάξος
31	Παναγιώτης Ευθ. Αλιμπέρτης	Χώρα - Νάξος
32	Ευθύμιος Εμμ. Αλιμπέρτης	Χώρα - Νάξος
33	Κωνσταντίνος Περδικάρης	
34	Γεώργιος Σιδερής	
35	Γεώργιος Χαντζόπουλος	
36	Κωνσταντίνος Περδικάρης	
37	Παναγιώτης Ευθ. Αλιμπέρτης	Χώρα - Νάξος
38	Κωνσταντίνος Περδικάρης	

Y=4114800
X=632500
Y=4114700
X=632400
Y=4114600
Y=4114500
X=632300

Φ 24663420 100.41

Φ 5422 115.43

Φ 8423 195.69

ΠΙΝΑΚΑΣ ΣΥΝΤΕΤΑΓΜΕΝΩΝ

ΠΟΛΥΓΩΝΙΚΗΣ ΑΙΓΙΑΛΟΥ και ΠΟΛΥΓΩΝΙΚΗΣ ΠΑΡΑΛΙΑΣ

ΠΟΛΥΓΩΝΙΚΗ ΑΙΓΙΑΛΟΥ α/α, Χ, Ψ	ΠΟΛΥΓΩΝΙΚΗ ΠΑΡΑΛΙΑΣ α/α, Χ, Ψ
K 1, 631117.84, 4114677.96	K 1', 631127.49, 4114675.34
K 2, 631123.86, 4114700.16	K 2', 631132.87, 4114695.18
K 3, 631139.33, 4114716.92	K 3', 631149.82, 4114713.54
K 4, 631136.42, 4114740.58	K 4', 631148.97, 4114720.44
K 5, 631151.90, 4114734.43	
K 6, 631161.10, 4114720.03	K 6', 631156.27, 4114709.01
K 7, 631189.78, 4114725.17	K 7', 631193.13, 4114715.61
K 8, 631210.05, 4114736.16	K 8', 631214.98, 4114727.45
K 9, 631235.36, 4114751.07	K 9', 631241.10, 4114742.84
K10, 631263.58, 4114774.20	K10', 631270.81, 4114767.19
K11, 631281.04, 4114796.89	K11', 631286.41, 4114787.48
K12, 631306.42, 4114800.00	K12', 631317.97, 4114791.34
K13, 631304.27, 4114813.03	K13', 631314.33, 4114813.53
K14, 631306.99, 4114855.12	K14', 631316.97, 4114854.43
K15, 631311.78, 4114920.55	K15', 631321.94, 4114922.34
K16, 631304.53, 4114936.67	K16', 631313.14, 4114941.92
K17, 631280.40, 4114966.95	K17', 631288.78, 4114972.47
K18, 631268.72, 4114988.77	K18', 631277.34, 4114993.86
K19, 631258.17, 4115005.03	K19', 631266.56, 4115010.48
K20, 631243.38, 4115027.80	K20', 631250.77, 4115034.79
K21, 631227.11, 4115039.68	K21', 631244.92, 4115039.06
K22, 631251.12, 4115054.78	K22', 631259.11, 4115047.99
K23, 631267.00, 4115092.48	K23', 631277.06, 4115090.60

Τα σημεία K23 και K23', είναι τα σημεία : Α 1 και Π 1 αντίστοιχα της Πολυγωνικής Παραλίας, όπως αυτά ορίζονται στο σχετικό Τοπογραφικό Διάγραμμα της γειτονικής προς ις (ενδιαφερόμενος : STEVE ROBINSON - ΣΤΗΒ ΡΟΜΠΙΝΣΟΝ), με συντεταγμένες στο :

K23=Α1 , 1104.00, -8369.51 K23'=Π1 , 1114.03, -8371.54

ΥΠΟΥΡΓΕΙΟ ΠΕ.ΧΩ.Δ.Ε.
Δ/ΝΣΗ ΦΩΤΟΓΡΑΜΜΕΤΡΙΑΣ Υ.Κ.Χ.Ε.
ΘΕΩΡΗΘΗΚΕ
ως προς το τοπογραφικό υπόβαθρο που
συντάχθηκε από αεροφωτογραφίες φωτοληψίας 31/7/1996
Αθήνα 10/7/2003
Ο Διευθυντής

ΘΕΣΗ ΑΙΓΙΑΛΟΥ

ΝΟΜΑΡΧΙΑ ΚΥΚΛΑΔΩΝ
Δ/ΝΣΗ ΤΕΧΝΙΚΩΝ ΥΠΗΡΕΣΙΩΝ

ΤΟΠΟΓΡΑΦΙΚΟ ΔΙΑΓΡΑΜΜΑ
ΚΑΘΟΡΙΣΜΟΥ ΟΡΙΩΝ ΑΙΓΙΑΛΟΥ – ΠΑΡΑΛΙΑΣ

ΘΕΣΗ : "ΑΜΠΡΑΜ" νησου ΝΑΞΟΥ — ΕΝΔΙΑΦΕΡΟΜΕΝΟΣ : ΕΜΜΑΝΟΥΗΛ ΕΥΘ. ΑΛΙΜΠΕΡΤΗΣ
ΔΗΜΟΣ ΔΡΥΜΑΛΙΑΣ
ΝΟΜΟΣ ΚΥΚΛΑΔΩΝ

ΑΝΑΔΟΧΟΣ ΜΕΛΕΤΗΤΗΣ : (Για την μεταφορα της οριογραμμης του Αιγιαλου) ΧΡΗΣΤΟΣ ΑΛΙΜΠΕΡΤΗΣ Πολιτικος Μηχανικος	ΣΦΡΑΓΙΔΑ: ΧΡΗΣΤΟΣ Κ. ΑΛΙΜΠΕΡΤΗΣ ΠΟΛΙΤΙΚΟΣ ΜΗΧΑΝΙΚΟΣ ΕΘΝΙΚΟΥ ΜΕΤΣΟΒΙΟΥ ΠΟΛΥΤΕΧΝΕΙΟΥ ΜΕΛΟΣ Τ.Ε.Ε. ΑΡΙΘΜΟΣ ΜΗΤΡΩΟΥ 54236 ΣΚΙΑΘΟΥ 134 - Τ.Κ. 112 55 - ΤΗΛ. 210 2110945 ΑΦΜ: 043758724 - ΔΟΥ: Κ' ΑΘΗΝΩΝ	ΥΠΟΓΡΑΦΗ

ΥΠΟΜΝΗΜΑ ΕΠΙΤΡΟΠΗΣ ΚΑΘΟΡΙΣΜΟΥ ΟΡΙΩΝ ΑΙΓΙΑΛΟΥ - ΠΑΡΑΛΙΑΣ

κόκκινη γραμμή - οριογραμμή Αιγιαλού
κίτρινη γραμμή - οριογραμμή Παραλίας

Το παρόν Τοπογραφικό Διάγραμμα, συνοδεύει την από 19-5-2004 Εκθεση της Επιτροπής καθορισμού ορίων Αιγιαλού και Παραλίας.

Οι κορυφογραμμές εξασφαλίζονται όπως σημειώνεται στο Διάγραμμα από
....

.... Υπάρχουν κτίσματα στην Ζώνη Παραλίας
....

Καθορίζεται ζώνη Παραλίας πλάτους ...10 μ.... .... για εξυπηρέτηση των σκοπών της παρ. 1 του άρθρου 7 Ν. 2344/40.

Η Επιτροπή διεπίστωσε ότι ....δεν.... υπάρχει παλαιός Αιγιαλός.

Η ΕΠΙΤΡΟΠΗ

Ο ΠΡΟΕΔΡΟΣ — *ΤΑ ΜΕΛΗ*

ΠΡ/ΝΟΣ ΤΗΣ ΚΤΗΜΑΤΙΚΗΣ ΥΠΗΡΕΣΙΑΣ ΚΥΚΛΑΔΩΝ — *1.* ΑΝΤΩΝΗΣ ΠΑΥΛΟΠΟΥΛΟΣ Αρχιτεκτων Μηχανικος

2. Ο ΛΙΜΕΝΑΡΧΗΣ

ΣΤΕΛΙΟΣ ΣΕΖΕΝΙΑΣ ΕΦΟΡΙΑΚΟΣ Α' — Υποπ/χος ΑΓΗΣΙΛΑΟΣ ΜΑΝΗΣ ΛΙΜΕΝΑΡΧΗΣ ΝΑΞΟΥ


ΕΛΕΓΧΟΣ	Επιβλεπων	ΑΝΤΩΝΗΣ ΠΑΥΛΟΠΟΥΛΟΣ Αρχιτεκτων Μηχανικος
		Ημερομηνια : 19-5-2004
		Υπογραφη
ΘΕΩΡΗΣΗ		Ημερομηνια : 19-5-2004
		ΣΤΕΛΙΟΣ ΣΕΖΕΝΙΑΣ ΠΡΟΙΣΤΑΜΕΝΟΣ Κ.Υ.Ν.Κ.
		Υπογραφη

ΔΙΑΝΟΜΗ ΠΙΝΑΚΙΔΩΝ

ΚΤΗΜΑΤΙΚΗ ΥΠΗΡΕΣΙΑ ΚΥΚΛΑΔΩΝ ΑΚΡΙΒΕΣ ΑΝΤΙΓΡΑΦΟ ... 4-05 Σύρος ... Ψιλ...ολοο

ΤΡΙΓΩΝΟΜΕΤΡΙΚΗ ΕΞΑΡΤΗΣΗ : ΕΓΣΑ '87
ΥΨΟΜΕΤΡΙΚΗ ΑΦΕΤΗΡΙΑ : ΓΥΣ
ΜΕΘΟΔΟΣ ΑΠΟΤΥΠΩΣΗΣ : ΦΩΤΟΓΡΑΜΜΕΤΡΙΚΗ ΑΠΟΔΟΣΗ (ΥΠΕΧΩΔΕ)
ΧΡΟΝΟΛΟΓΙΑ ΣΥΝΤΑΞΗΣ : 5-3-1999 – 19-3-1999
ΧΡΟΝΟΛΟΓΙΑ ΛΗΨΗΣ Α/ΦΙΩΝ : 31-7-1996

ΚΛΙΜΑΚΑ 1:1.000		ΑΡ. ΣΧΕΔΙΟΥ
ΙΣΟΔΙΑΣΤΑΣΗ 1.00 μ.		

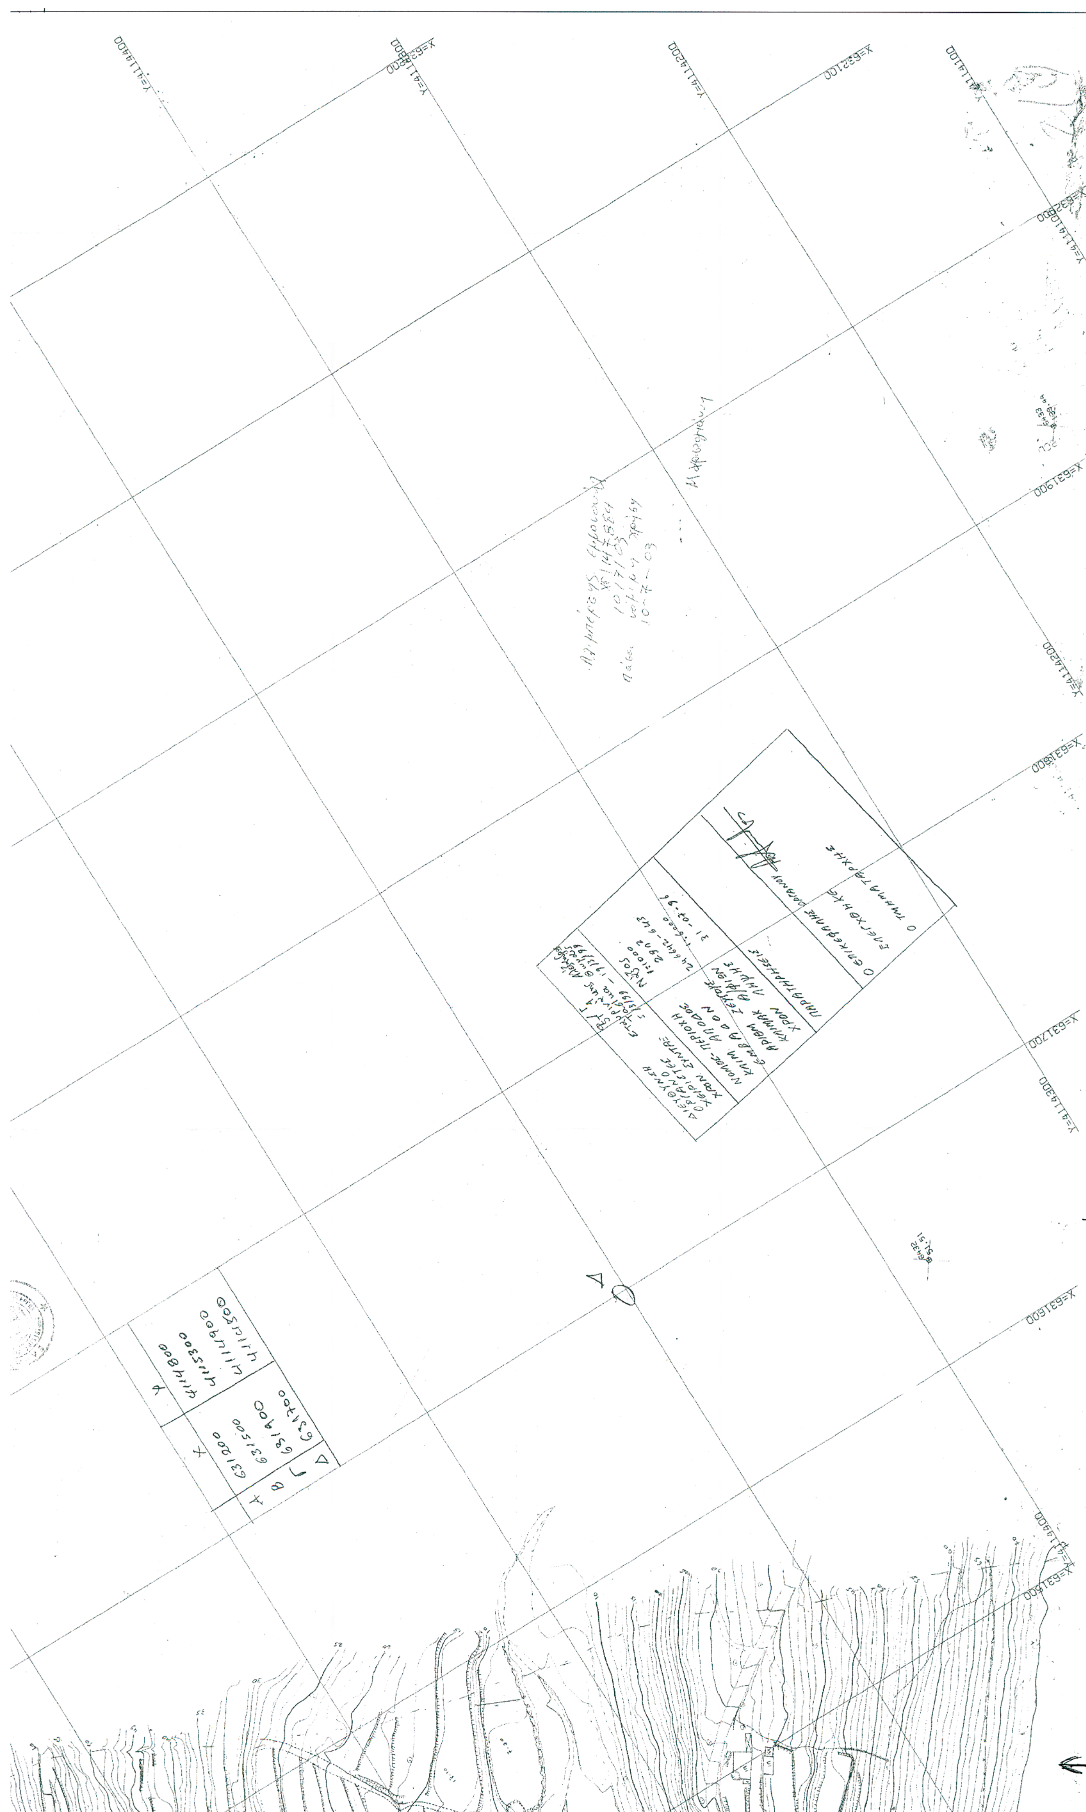
X=632100
X=631900
X=631800
X=631700
X=631600
X=631500

ΕΘΝΙΚΟ ΤΥΠΟΓΡΑΦΕΙΟ

ΕΦΗΜΕΡΙΔΑ ΤΗΣ ΚΥΒΕΡΝΗΣΕΩΣ

ΚΑΠΟΔΙΣΤΡΙΟΥ 34 * ΑΘΗΝΑ 104 32 * FAX 210 52 21 004
ΗΛΕΚΤΡΟΝΙΚΗ ΔΙΕΥΘΥΝΣΗ: http: www.et.gr – e-mail: webmaster @ et.gr

Πληροφορίες Α.Ε. - Ε.Π.Ε. και λοιπών Φ.Ε.Κ.: 210 527 9000
Φωτοαντίγραφα παλαιών ΦΕΚ - ΒΙΒΛΙΟΘΗΚΗ - ΜΑΡΝΗ 8 - Τηλ. (210)8220885 - 8222924
Δωρεάν διάθεση τεύχους Προκηρύξεων ΑΣΕΠ αποκλειστικά από Μάρνη 8 & Περιφερειακά Γραφεία

ΠΕΡΙΦΕΡΕΙΑΚΑ ΓΡΑΦΕΙΑ ΠΩΛΗΣΗΣ Φ.Ε.Κ.

ΘΕΣΣΑΛΟΝΙΚΗ - Βασ. Όλγας 227 **(2310) 423 956**
ΠΕΙΡΑΙΑΣ - Ευριπίδου 63 **(210) 413 5228**
ΠΑΤΡΑ - Κορίνθου 327 **(2610) 638 109**
(2610) 638 110
ΙΩΑΝΝΙΝΑ - Διοικητήριο **(26510) 87215**
ΚΟΜΟΤΗΝΗ - Δημοκρατίας 1 **(25310) 22 858**
ΛΑΡΙΣΑ - Διοικητήριο **(2410) 597449**
ΚΕΡΚΥΡΑ - Σαμαρά 13 **(26610) 89 122**
(26610) 89 105
ΗΡΑΚΛΕΙΟ - Πεδιάδος 2 **(2810) 300 781**
ΛΕΣΒΟΣ - Πλ.Κωνσταντινουπόλεως 1 **(22510) 46 654**
(22510) 47 533

ΤΙΜΗ ΠΩΛΗΣΗΣ ΦΥΛΛΩΝ ΕΦΗΜΕΡΙΔΟΣ ΤΗΣ ΚΥΒΕΡΝΗΣΕΩΣ

Σε έντυπη μορφή:
- Για τα ΦΕΚ από 1 μέχρι 16 σελίδες σε 1 euro, προσαυξανόμενη κατά 0,20 euro για κάθε επιπλέον οκτασέλιδο ή μέρος αυτού.
- Για τα φωτοαντίγραφα ΦΕΚ σε 0,15 euro ανά σελίδα.

Σε μορφή CD:

Τεύχος	Περίοδος	EURO
Α΄	Ετήσιο	150
Α	3μηνιαίο	40
Α΄	Μηνιαίο	15
Β’	Ετήσιο	300
Β΄	3μηνιαίο	80
Β΄	Μηνιαίο	30
Γ	Ετήσιο	50
Δ΄	Ετήσιο	220
Δ΄	3μηνιαίο	60

Τεύχος	Περίοδος	EURO
Αναπτυξιακών Πράξεων	Ετήσιο	50
Ν.Π.Δ.Δ.	Ετήσιο	50
Παράρτημα	Ετήσιο	50
Εμπορικής και Βιομηχανικής Ιδιοκτησίας	Ετήσιο	100
Ανωτάτου Ειδικού Δικαστηρίου	Ετήσιο	5
Διακηρύξεων Δημοσίων Συμβάσεων	Ετήσιο	200
Διακηρύξεων Δημοσίων Συμβάσεων	Εβδομαδιαίο	5
Α.Ε. & Ε.Π.Ε	Μηνιαίο	100

- Η τιμή πώλησης μεμονωμένων Φ.Ε.Κ ειδικού ενδιαφέροντος σε μορφή cd-rom και μέχρι 100 σελίδες σε 5 euro προσαυξανόμενη κατά 1 euro ανά 50 σελίδες.
- Η τιμή πώλησης σε μορφή cd-rom δημοσιευμάτων μιας εταιρείας στο τεύχος Α.Ε. και Ε.Π.Ε. σε 5 euro ανά έτος.

ΠΑΡΑΓΓΕΛΙΑ ΚΑΙ ΑΠΟΣΤΟΛΗ Φ.Ε.Κ. : τηλεφωνικά : 210 - 4071010, fax : 210 - 4071010 internet : http://www.et.gr.

ΕΤΗΣΙΕΣ ΣΥΝΔΡΟΜΕΣ Φ.Ε.Κ.

	Σε έντυπη μορφή	Από το Internet
Α΄ (Νόμοι, Π.Δ., Συμβάσεις κτλ.)	225 €	190 €
Β΄ (Υπουργικές αποφάσεις κτλ.)	320 €	225 €
Γ΄ (Διορισμοί, απολύσεις κτλ. Δημ. Υπαλλήλων)	65 €	ΔΩΡΕΑΝ
Δ΄ (Απαλλοτριώσεις, πολεοδομία κτλ.)	320 €	160 €
Αναπτυξιακών Πράξεων και Συμβάσεων (Τ.Α.Π.Σ.)	160 €	95 €
Ν.Π.Δ.Δ. (Διορισμοί κτλ. προσωπικού Ν.Π.Δ.Δ.)	65 €	ΔΩΡΕΑΝ
Παράρτημα (Προκηρύξεις θέσεων ΔΕΠ κτλ.)	33 €	ΔΩΡΕΑΝ
Δελτίο Εμπορικής και Βιομ/κής Ιδιοκτησίας (Δ.Ε.Β.Ι.)	65 €	33 €
Ανωτάτου Ειδικού Δικαστηρίου (Α.Ε.Δ.)	10 €	ΔΩΡΕΑΝ
Ανωνύμων Εταιρειών & Ε.Π.Ε.	2.250 €	645 €
Διακηρύξεων Δημοσίων Συμβάσεων (Δ.Δ.Σ.)	225 €	95 €
Πρώτο (Α΄), Δεύτερο (Β΄) και Τέταρτο (Δ΄)	–	450 €

- Το τεύχος του ΑΣΕΠ (έντυπη μορφή) θα αποστέλλεται σε συνδρομητές με την επιβάρυνση των 70 euro, ποσό το οποίο αφορά ταχυδρομικά έξοδα.
- Για την παροχή δικαιώματος ηλεκτρονικής πρόσβασης σε Φ.Ε.Κ. προηγουμένων ετών και συγκεκριμένα στα τεύχη Α΄, Β΄, Δ΄, Αναπτυξιακών Πράξεων & Συμβάσεων, Δελτίο Εμπορικής και Βιομηχανικής Ιδιοκτησίας και Διακηρύξεων Δημοσίων Συμβάσεων, η τιμή προσαυξάνεται πέραν του ποσού της ετήσιας συνδρομής έτους 2005, κατά 25 euro ανά έτος παλαιότητας και ανά τεύχος, για δε το τεύχος Α.Ε. & Ε.Π.Ε., κατά 30 euro.

* Οι συνδρομές του εσωτερικού προπληρώνονται στις ΔΟΥ (το ποσό συνδρομής καταβάλλεται στον κωδικό αριθμό εσόδων ΚΑΕ 2531 και το ποσό υπέρ ΤΑΠΕΤ (5% του ποσού της συνδρομής) στον κωδικό αριθμό εσόδων ΚΑΕ 3512).Το πρωτότυπο αποδεικτικό είσπραξης (διπλότυπο) θα πρέπει να αποστέλλεται ή να κατατίθεται στην αρμόδια Υπηρεσία του Εθνικού Τυπογραφείου.
* Η πληρωμή του υπέρ ΤΑΠΕΤ ποσοστού που αντιστοιχεί σε συνδρομές, εισπράττεται και από τις ΔΟΥ.
* Οι συνδρομητές του εξωτερικού έχουν τη δυνατότητα λήψης των δημοσιευμάτων μέσω internet, με την καταβολή των αντίστοιχων ποσών συνδρομής και ΤΑΠΕΤ .
* Οι Νομαρχιακές Αυτοδιοικήσεις, οι Δήμοι, οι Κοινότητες ως και οι επιχειρήσεις αυτών πληρώνουν το μισό χρηματικό ποσό της συνδρομής και ολόκληρο το ποσό υπέρ του ΤΑΠΕΤ.
* Η συνδρομή ισχύει για ένα ημερολογιακό έτος. Δεν εγγράφονται συνδρομητές για μικρότερο χρονικό διάστημα.
* Η εγγραφή ή ανανέωση της συνδρομής πραγματοποιείται το αργότερο μέχρι την 31ην Δεκεμβρίου κάθε έτους.
* Αντίγραφα διπλοτύπων, ταχυδρομικές επιταγές και χρηματικά γράμματα δεν γίνονται δεκτά.

Οι υπηρεσίες εξυπηρέτησης των πολιτών λειτουργούν καθημερινά από 08.00΄ έως 13.00΄